
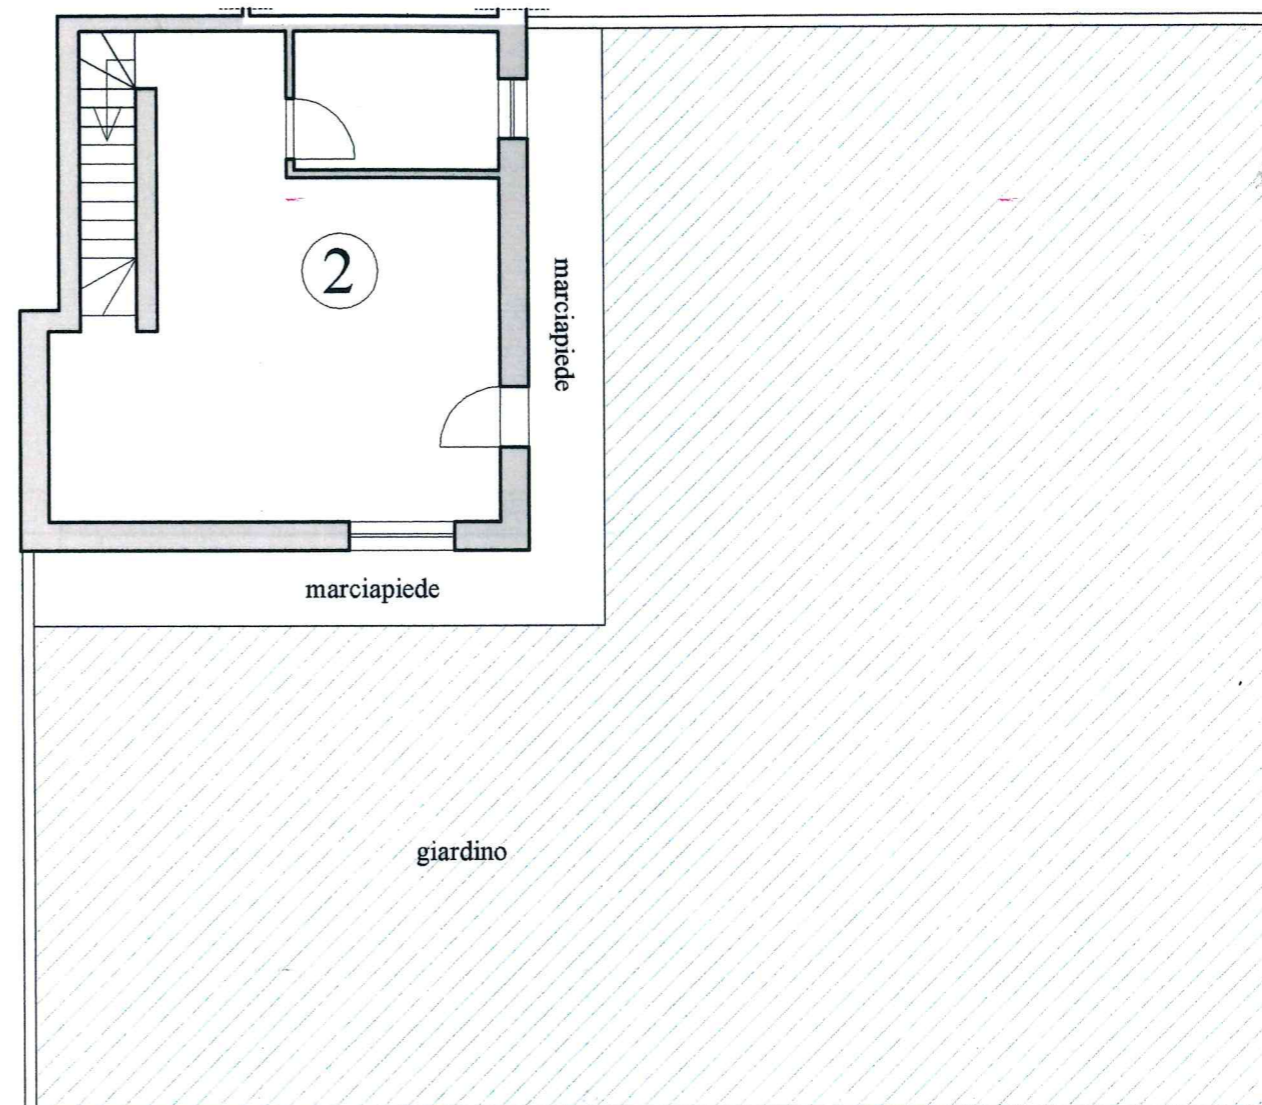


UNITA' 2

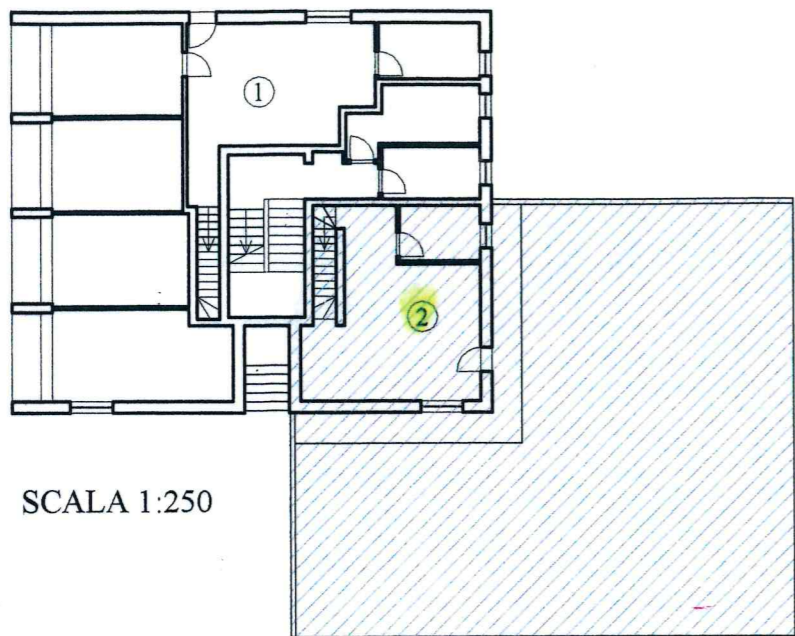

SCALA 1:100

CALCOLO DELLE SUPERFICI	
Piano terra	
Taverna	mq 45,54
Giardino privato	mq 193,72
Piano Rialzato	
Appartamento 2	mq 82,56
Terrazzo	mq 7,84

PIANTA PIANO TERRA