

MODULARIO  
F. - Cat. S. T. - 311



MINISTERO DELLE FINANZE  
DIREZIONE GENERALE DEL CATASTO E DEI SERVIZI TECNICI ERARIALI


MOD. B (Nuovo Catasto Edilizio Urbano)

Lire  
15

# ③ NUOVO CATASTO EDILIZIO URBANO

(R. DECRETO-LEGGE 13 APRILE 1959, N. 652)

Planimetria dell'immobile situato nel Comune di Fontevivo Via Urbana  
Ditta Aimi Ernesto, Bocchi Valentina, Aimi Ines  
Allegata alla dichiarazione presentata all'Ufficio Tecnico Erariale di Palma

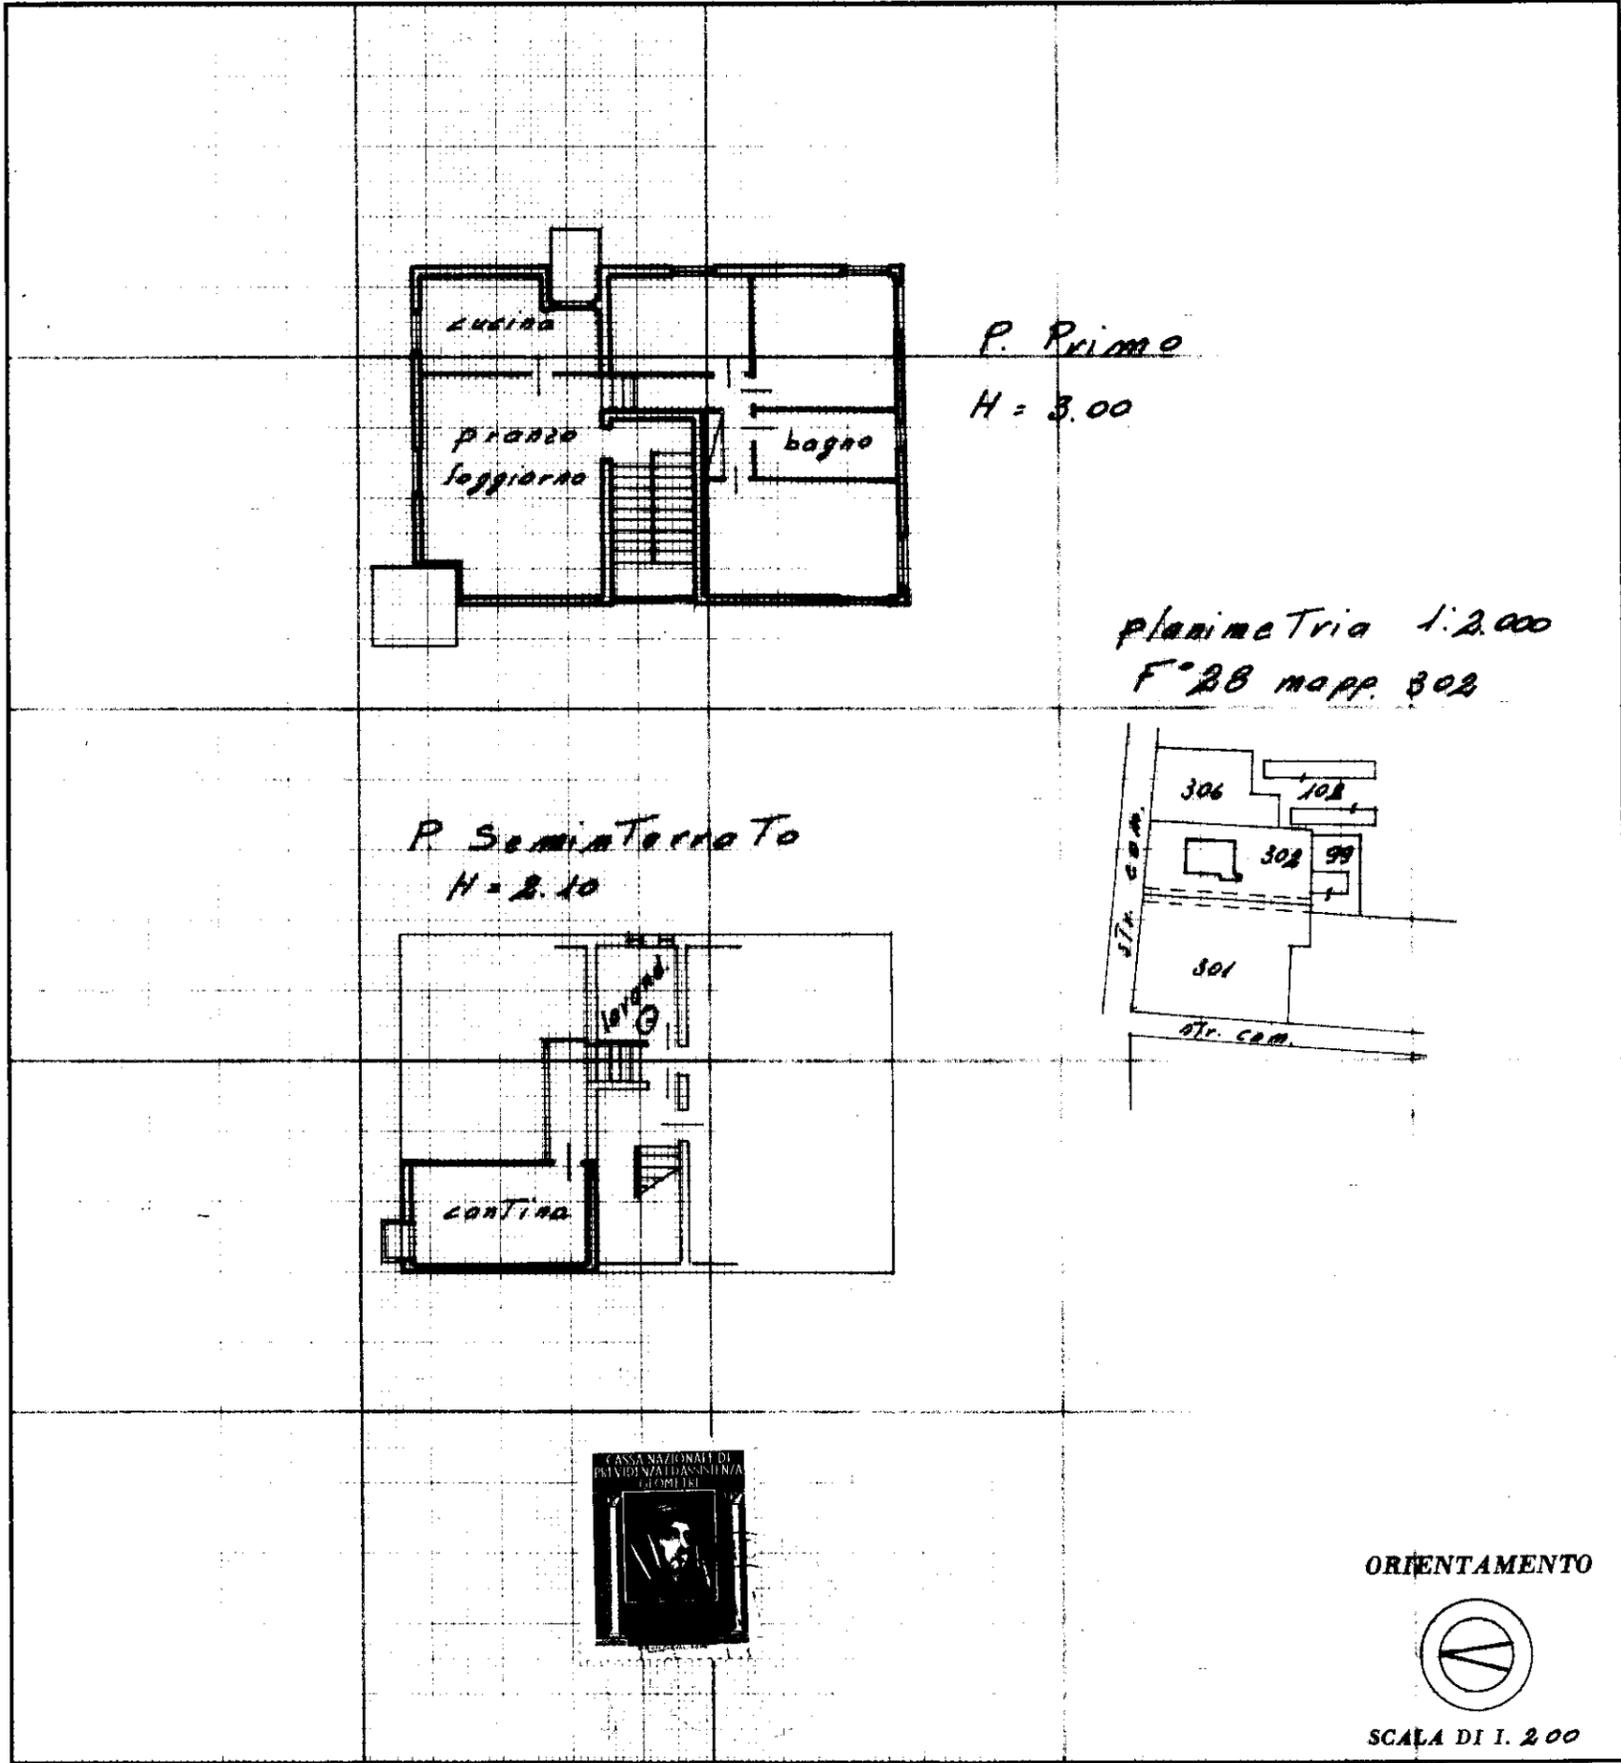

SPAZIO RISERVATO PER LE ANNOTAZIONI D'UFFICIO

DATA	5.10.76
PROT. N°	4543

Compilata dal geom. Enrico  
(Titolo, nome e cognome del tecnico)  
Cerradini  
Iscritto all'Albo dei geometri  
della Provincia di Palma  
DATA 29.10.76  
Firma: [Signature]