
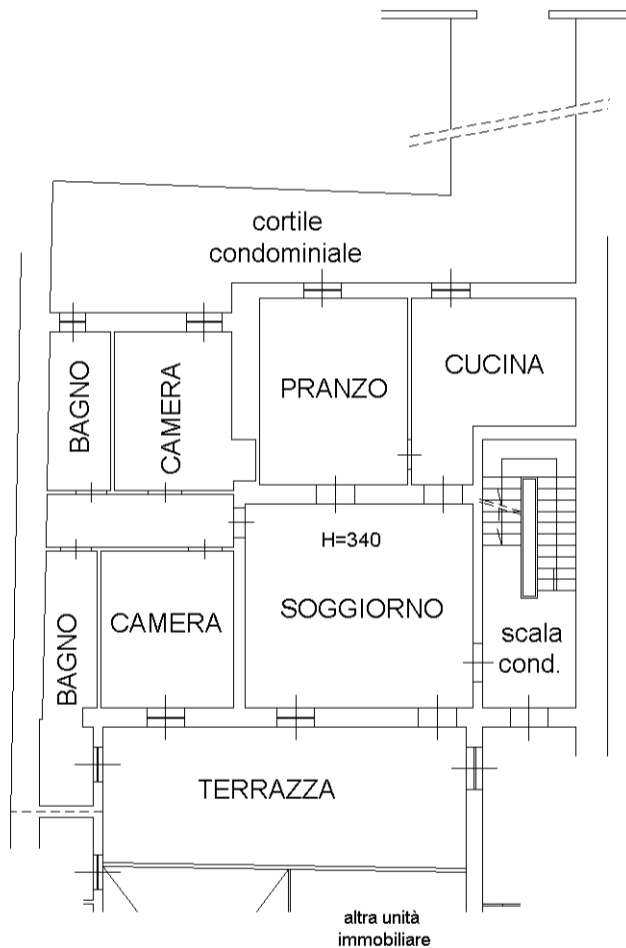



**Agenzia del Territorio  
CATASTO FABBRICATI  
Ufficio Provinciale di  
Parma**

Dichiarazione protocollo n. PR0122830 del 27/09/2005	
Planimetria di u.i.u. in Comune di Fidenza	
Vicolo Bondi Giovanni	civ. 6
Identificativi Catastali:	Compilata da: Grossi Bruno
Sezione:	Iscritto all'albo: Geometri
Foglio: 103	Prov. Parma
Particella: 132	N. 924
Subalterno: 14	

Scheda n. 1      Scala 1:200

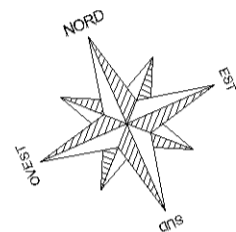

PIANO PRIMO

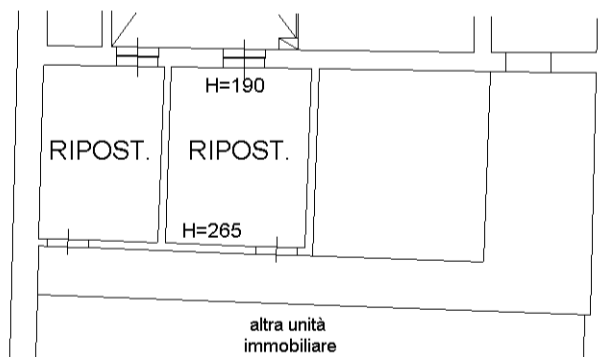

PIANO TERZO  
(sottotetto)

invar 01

Catasto dei Fabbricati - Situazione al 27/01/2025 - Comune di FIDENZA(B034) - < Foglio 103 - Particella 132 - Subalterno 14 >  
VICOLO GIOVANNI BONDI n. 6 Piano 1-3