

MODULARIO  
Fig. rend. 497




MINISTERO DELLE FINANZE  
DIREZIONE GENERALE DEL CATASTO E DEI SS.TT.EE.  
**CATASTO EDILIZIO URBANO** (RDL 13-4-1939, n. 652)

MOD. 8N (CEU)

LIRE  
**250**

Planimetria di u.i.u. in Comune di SORAGNA via GALEOTTI civ. 13

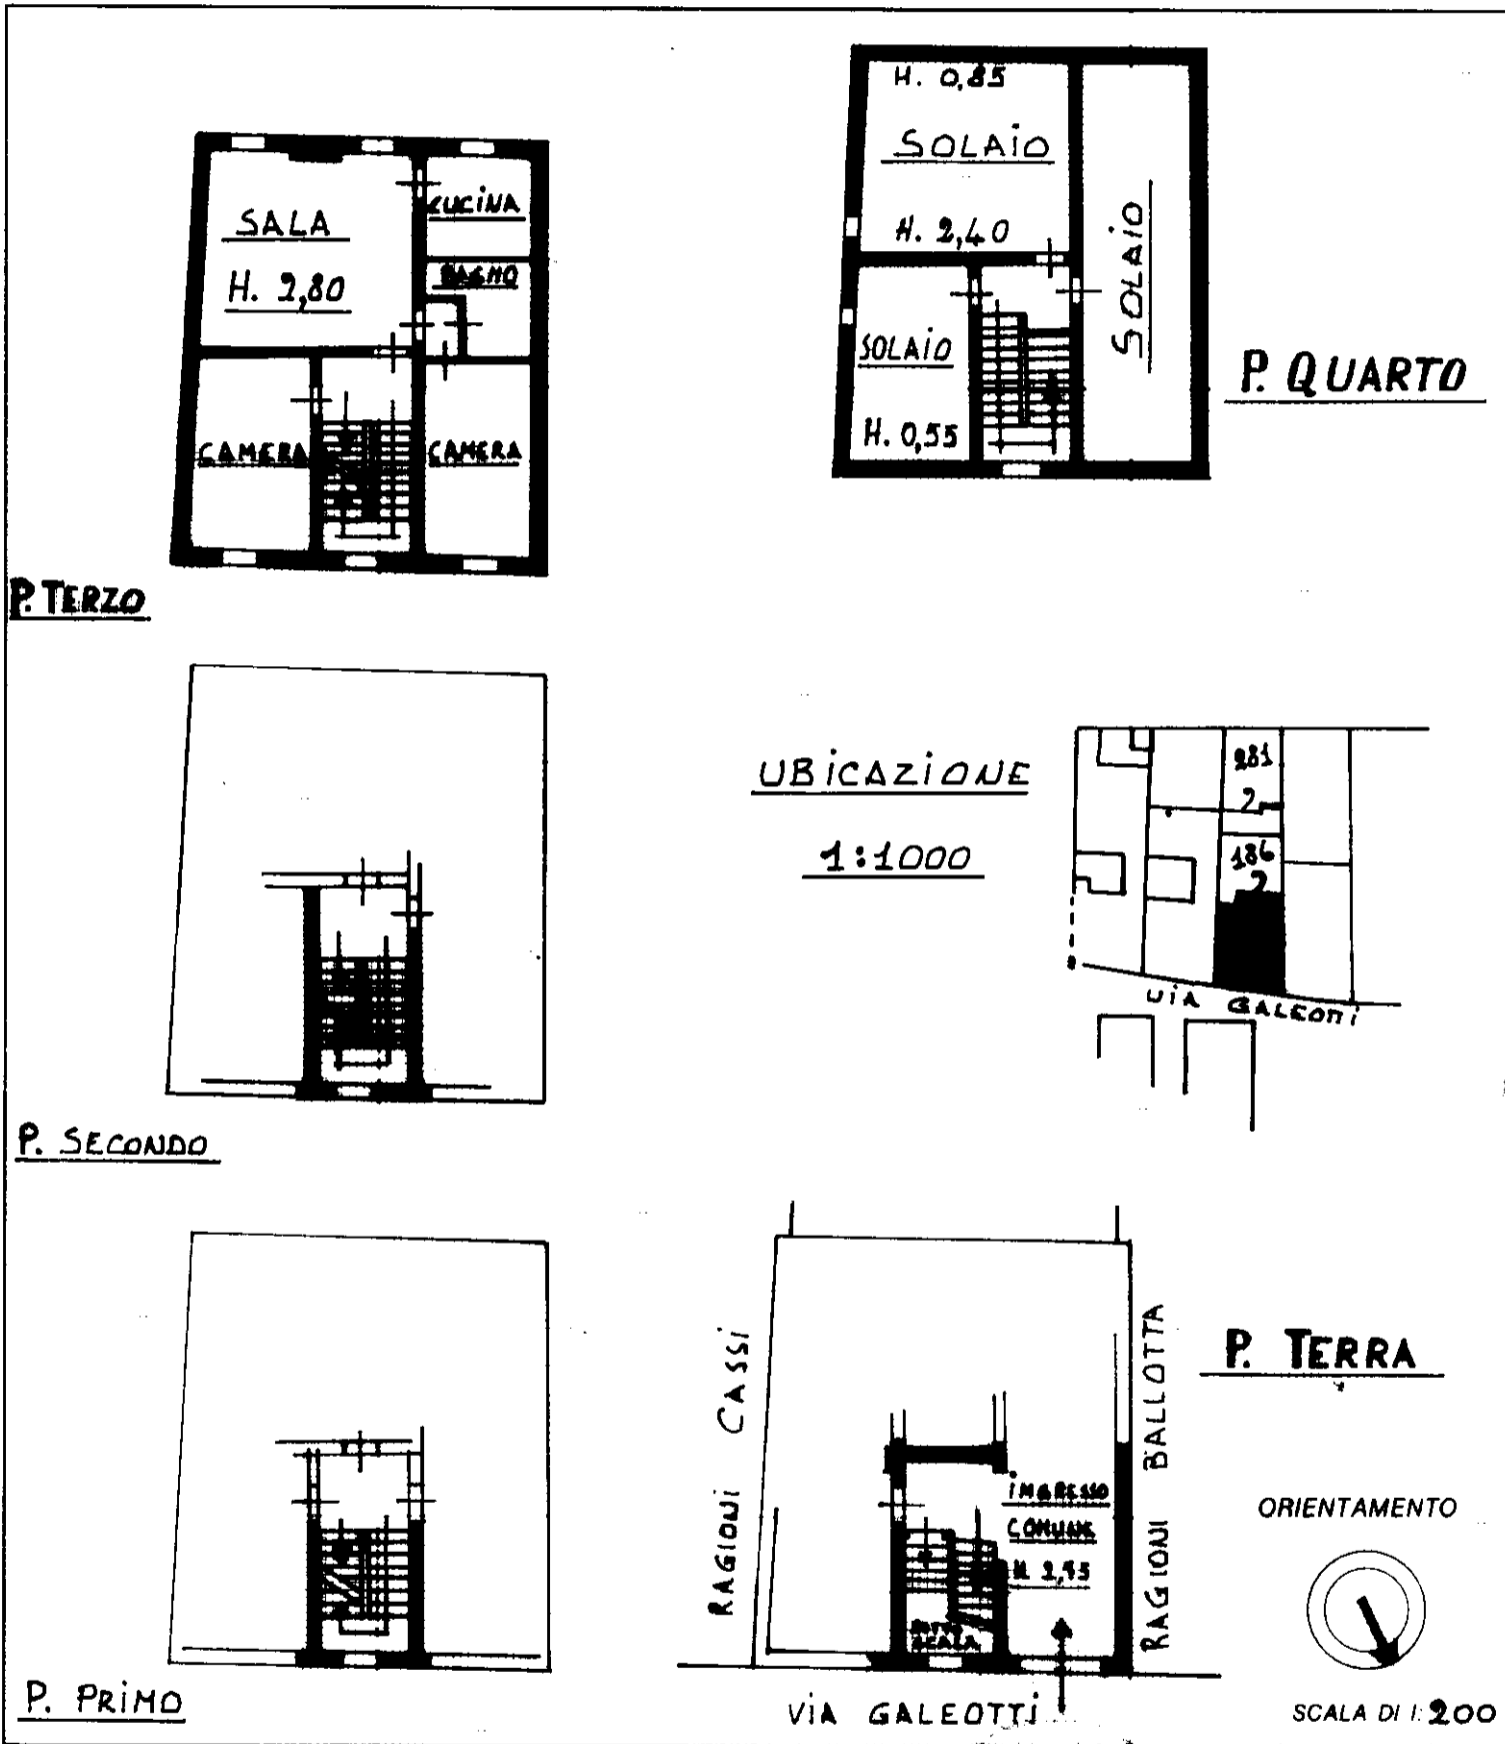

Roma - Istituto Poligrafico e Zecchi dello Stato - PV

Dichiarazione di N.C.   
 Denuncia di variazione   
 Identificativi catastali  
 F. 28  
 n. 229 sub 4

Compilata dal GEOMETRA  
TRANCOSI GIOVANNI  
 (Titolo, cognome e nome)  
 Iscritto all'albo de GEOMETRI  
 della provincia di PARMA n. 1304  
 data 94.5.89 Firma Geom. Trancosi Giovanni

RESERVATO ALL'UFFICIO  
250