




MINISTERO DELLE FINANZE
DIREZIONE GENERALE DEL CATASTO E DEI SERVIZI TECNICI ERARIALI

Lire
200

NUOVO CATASTO EDILIZIO URBANO

(R. DECRETO-LEGGE 13 APRILE 1939, N. 652)

Planimetria dell'immobile situato nel Comune di SORAGNA Via GALEOTTI 13
Ditta BOGGIANI UGO N. SORAGNA 21.9.1930 - CONTI DINA N. CALESTANO 30.6.1934
Allegata alla dichiarazione presentata all'Ufficio Tecnico Erariale di PARMA

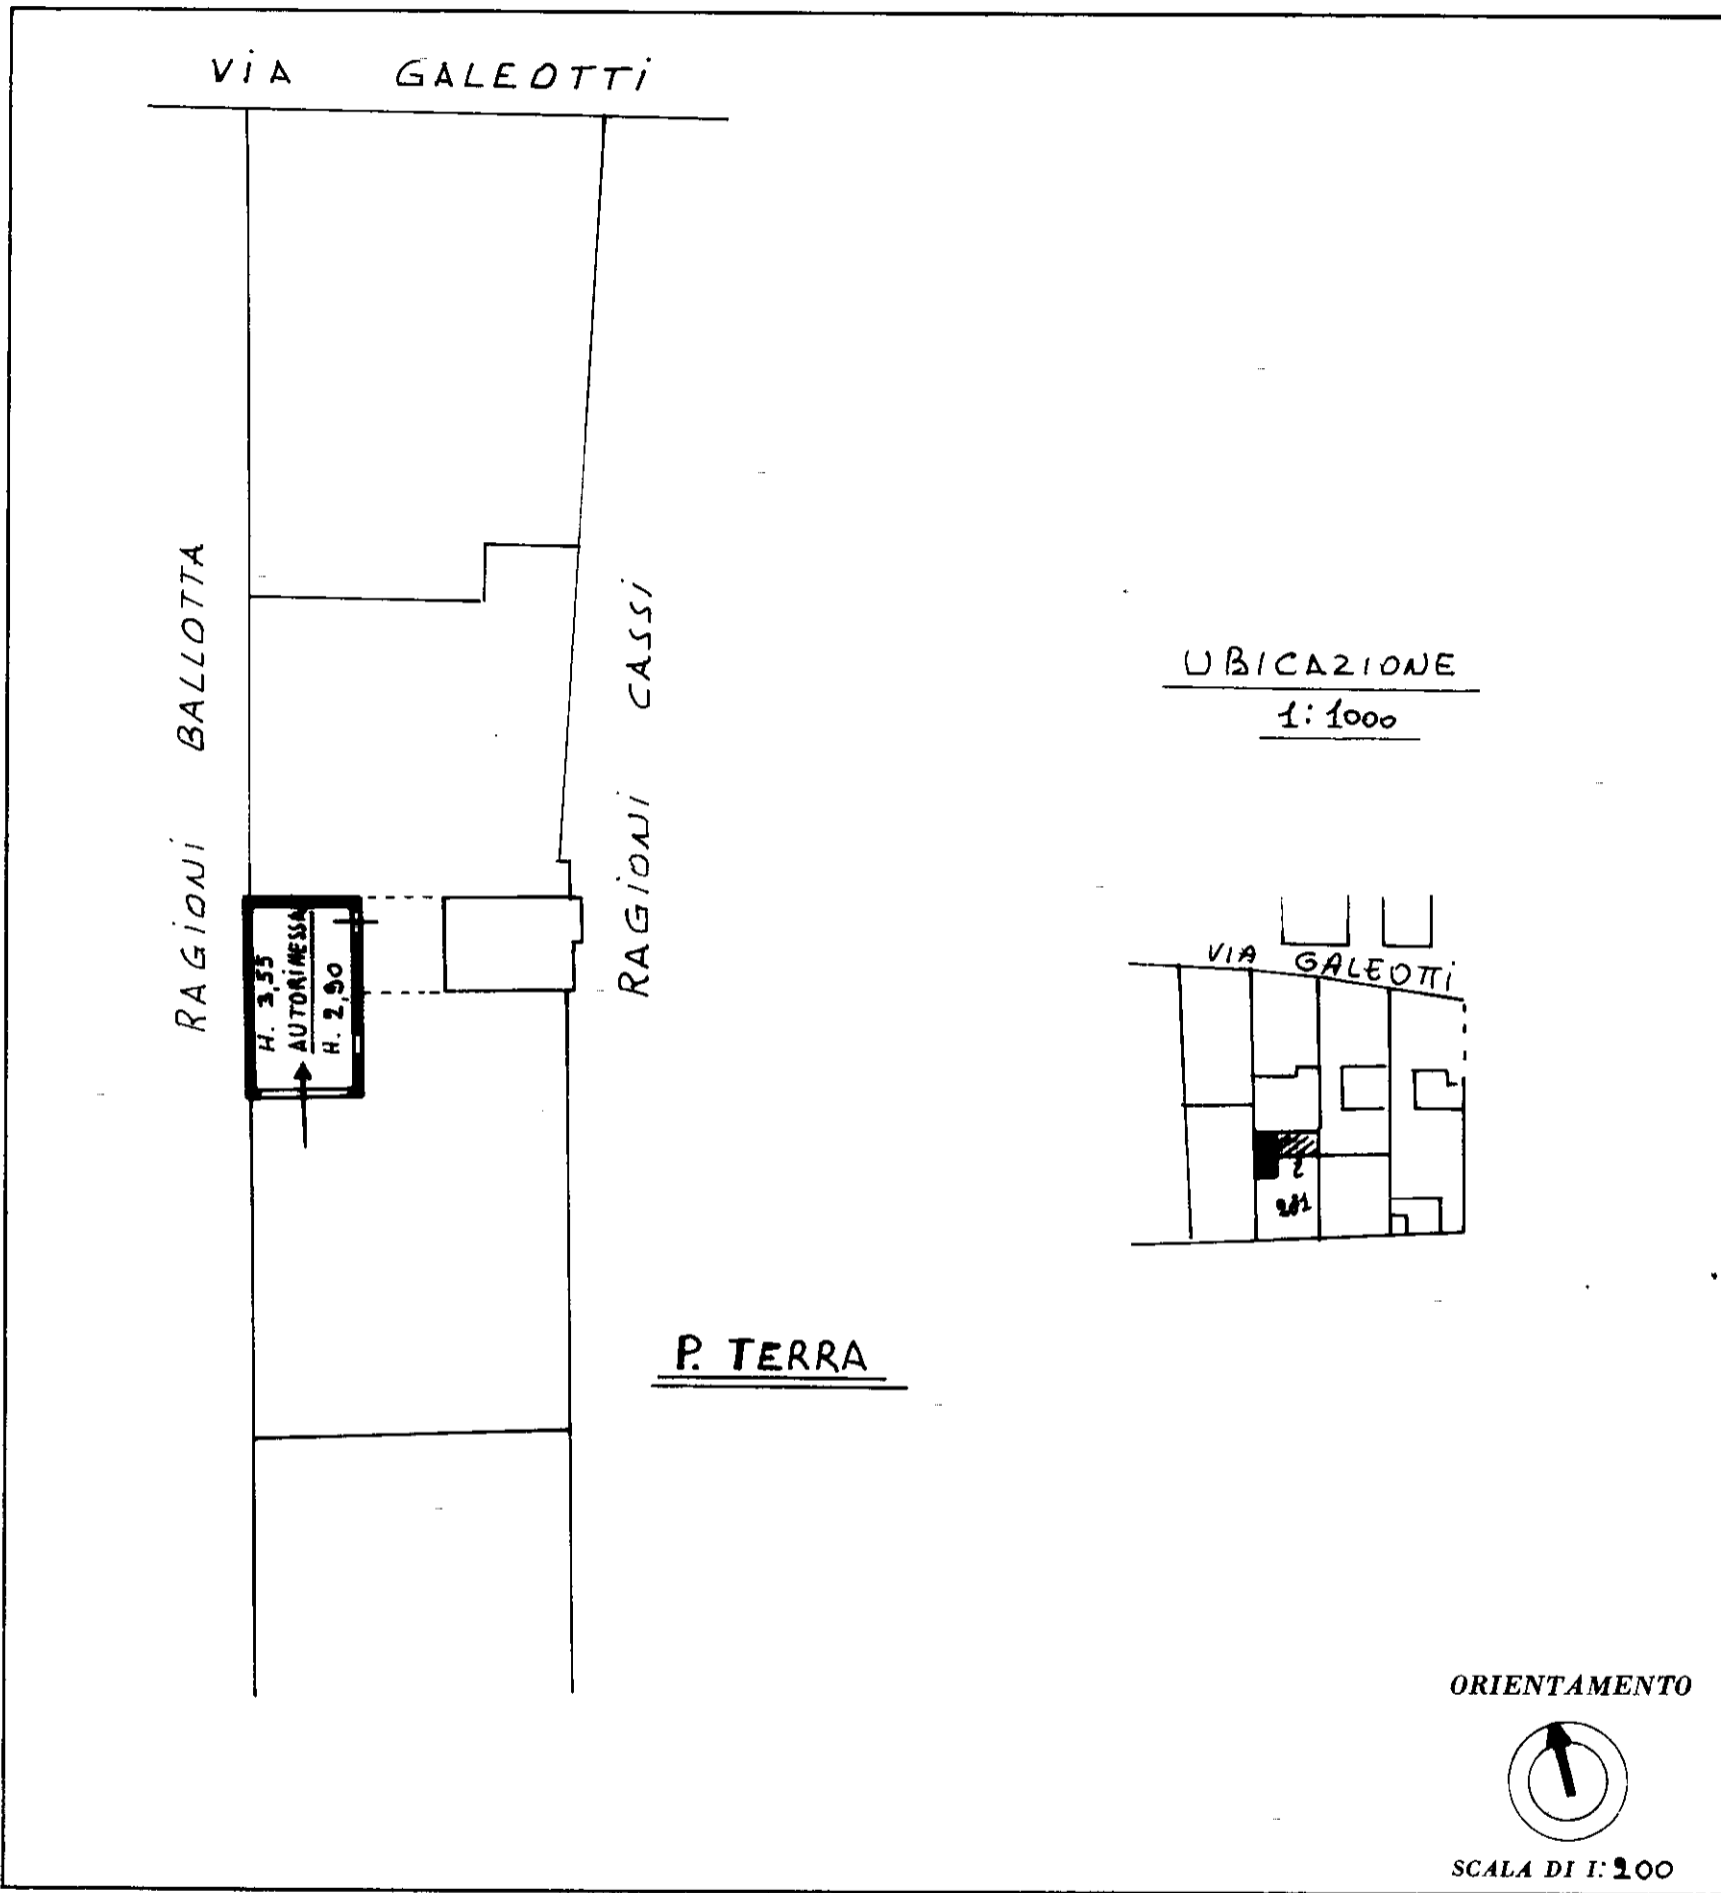

SPAZIO RISERVATO PER LE ANNOTAZIONI D'UFFICIO	
DATA	F. 28
PROT. N°	M. 230 / L

Compilata dal GEOMETRA
(Titolo, nome e cognome del tecnico)
TRACCOSSI GIOVANNI
Iscritto all'Albo de GEOMETRI
della Provincia di PARMA 1304
DATA 03-12-1989
Firma: Geom. Tracossi Giovanni